

**ACHTERGEVEL**

*zuidgevel*  
- hoger kozijnen: 2x stijlen -> 67mm, overige stijlen/dorpels 90mm



**LINKER ZIJGEVEL**

*oostgevel*  
- dilatatie gevelmetselwerk vlg. opgave leverancier




**VOORGEVEL**

*noordgevel*




**RECHTER ZIJGEVEL**

*westgevel*

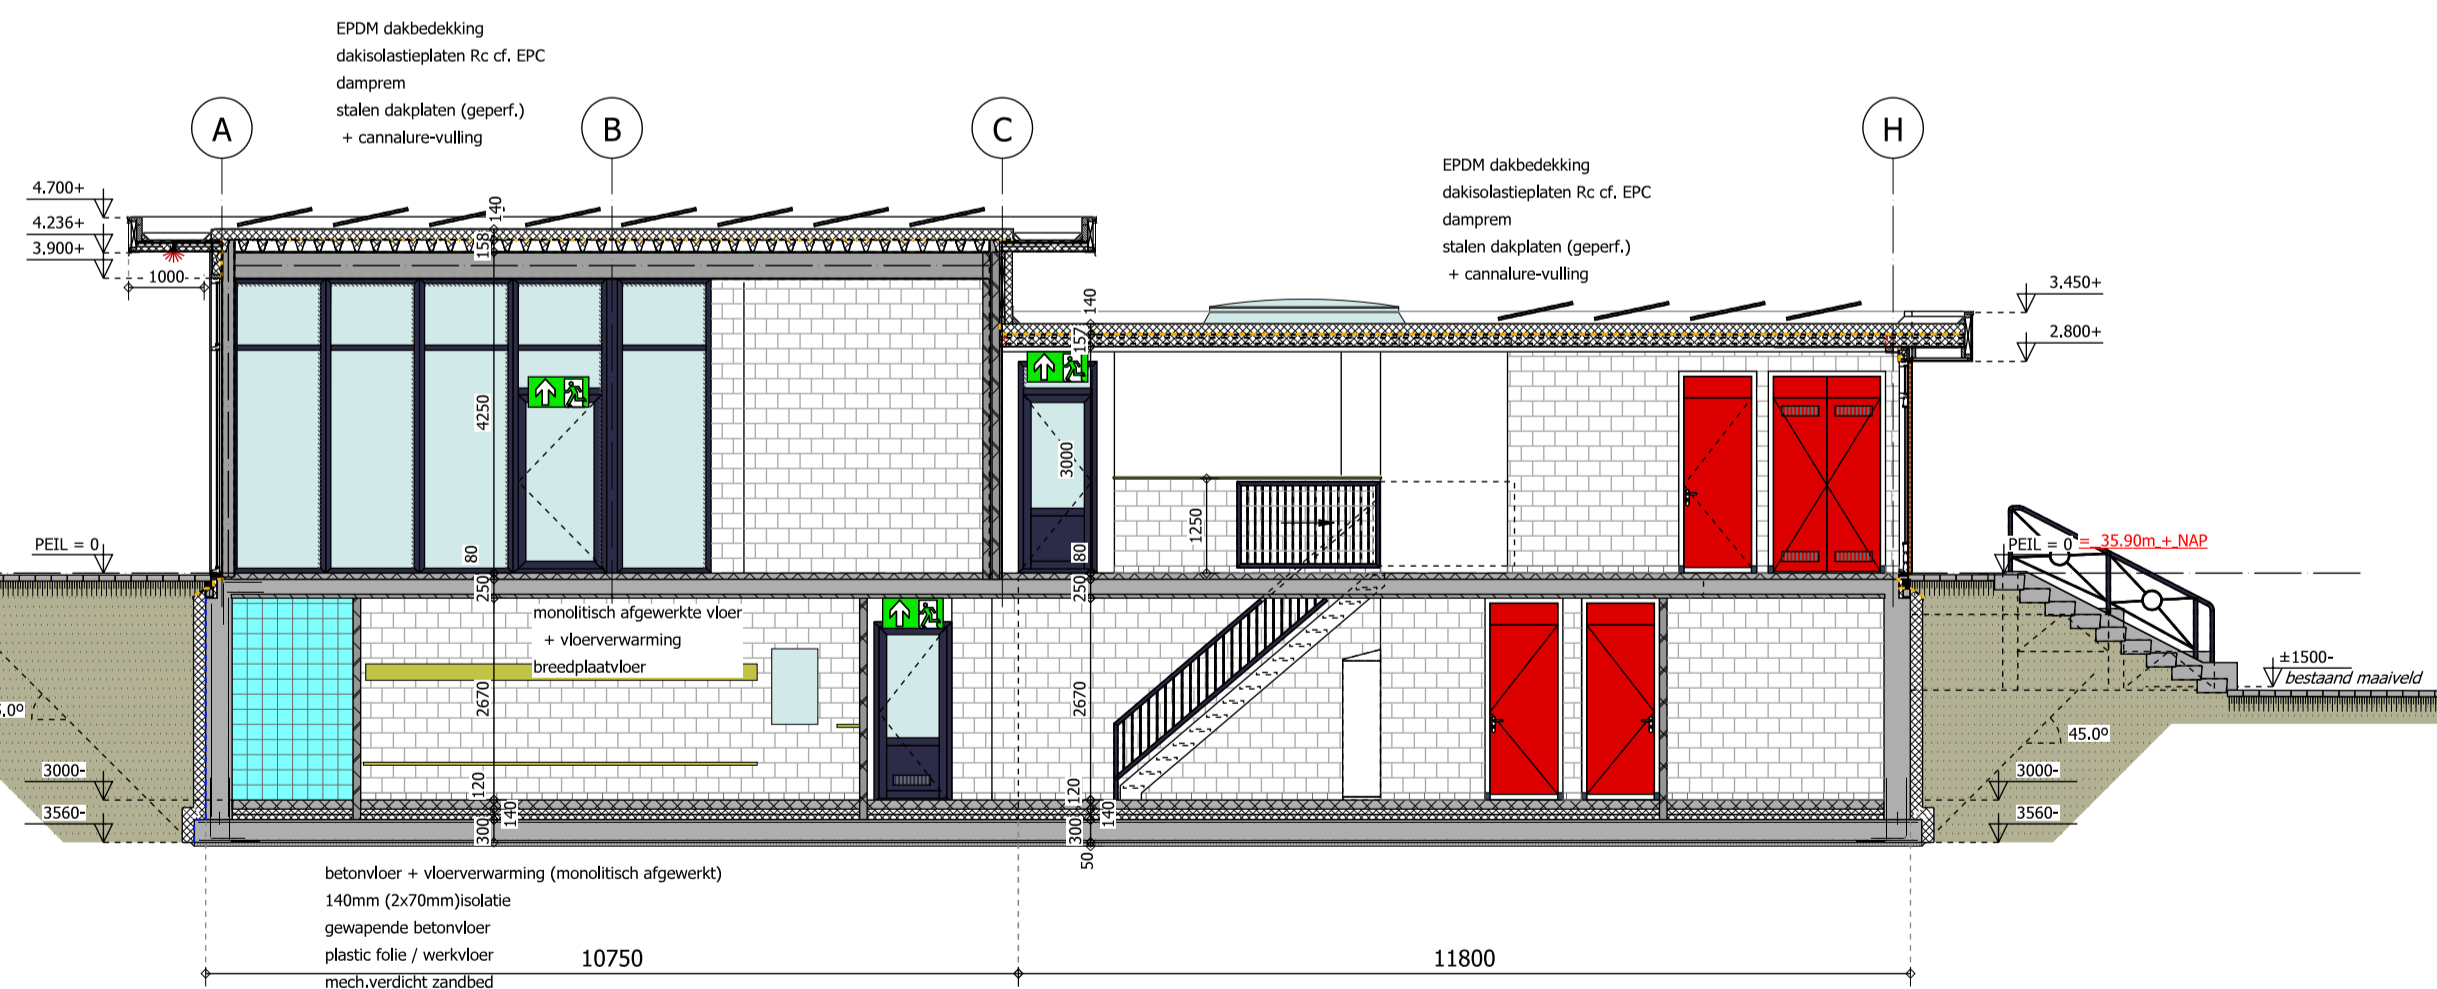

**DOORSNEDEN A-A**

- Rc-waarden cf. EPC-berekening  
Peil=0 = 35.90m. + NAP

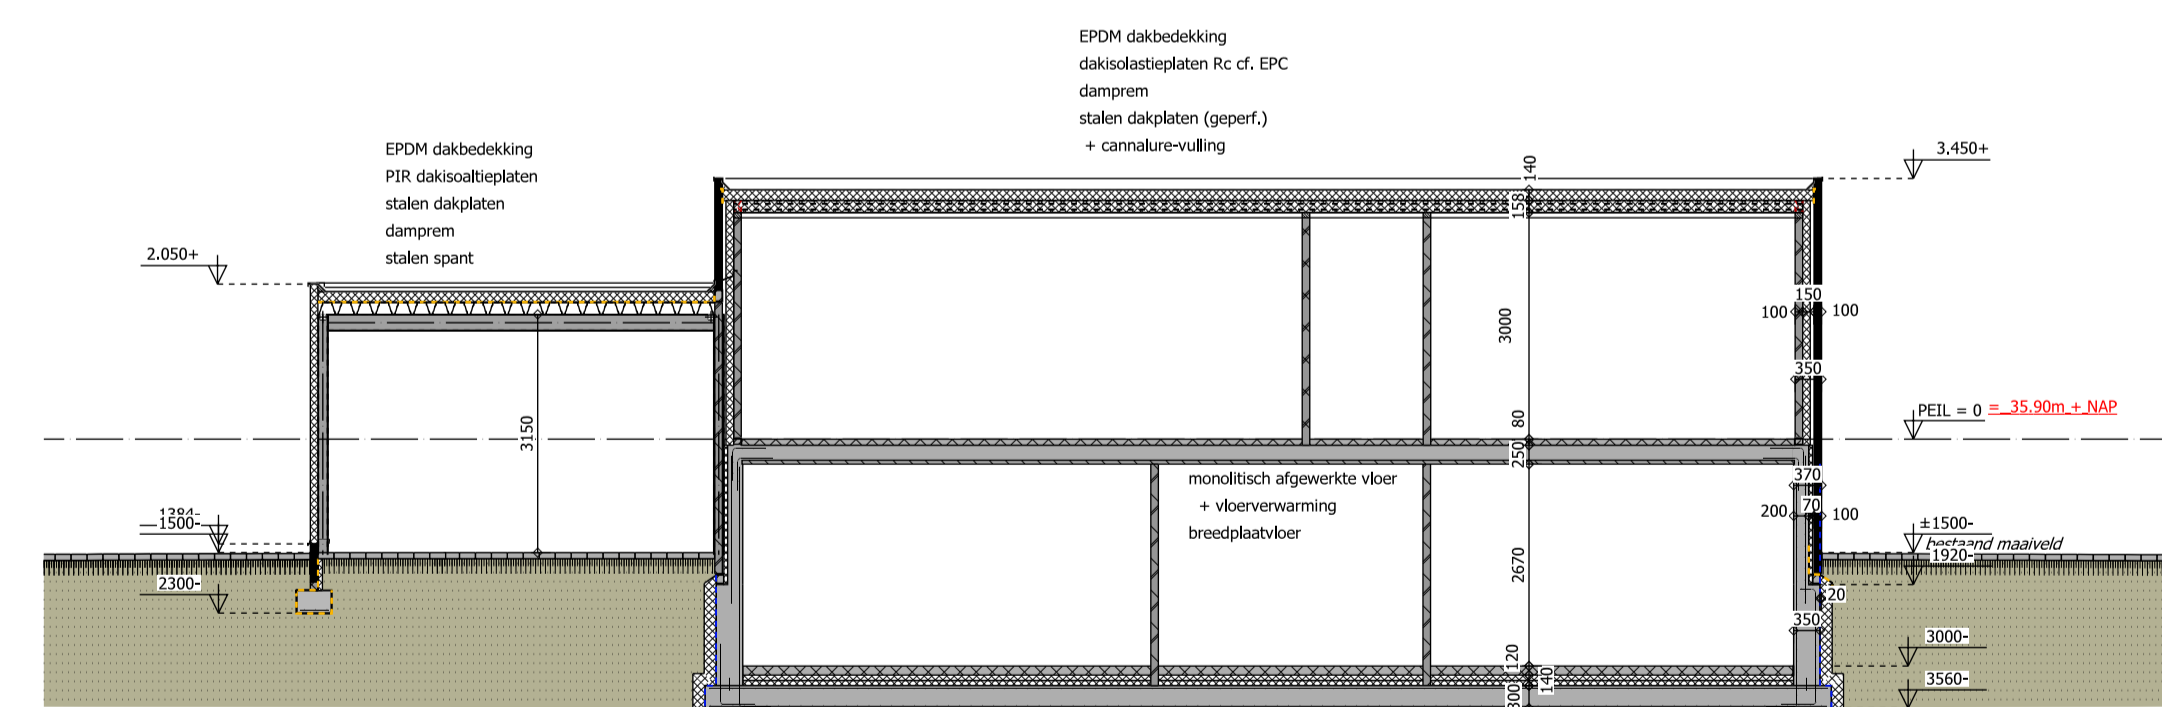

**DOORSNEDEN B-B**

- Rc-waarden cf. EPC-berekening  
Peil=0 = 35.90m. + NAP

**MATERIALEN:**

- \* boeiboord rockpanel og., kleur antraciet RAL 7026
- \* onderzijde overstek alu sandwichplaat kleur gebroken wit RAL 9001
- \* aluminium daklijst Roval og. kleur antraciet RAL 7026
- \* zinken h/w-afvoeren, kleur naturel
- \* gevelmetselwerk dikformaat, kleur rood gemalleerd
- \* voegwerk cement, kleur grijs / donker grijs
- \* houten deuren, ramen en kozijnen (alternatief aluminium) kleur antraciet RAL 7026
- kelder toegangsdeuren: aluminium kozijnen
- \* raam-/deurdorpels holonite kleur antraciet
- \* stalen sandwichpanelen, kleur licht grijs
- \* betonnen keervanden / trap treden kleur naturel
- \* stalen balustrade/leuningen, kleur antraciet RAL 7026
- \* staalconstructie binnen, kleur platinagrijs RAL 7036
- \* betimmeringen garantplex, kleur antraciet RAL 7026

Opdrachtgever: stichting 'Beringe Buiten'  
p/a mr. Beumersstraat 50 5986 CE Beringe

Project: nieuwbouw accommodatie 'Beringe Buiten'



Onderdeel: GEVELS +

DOORSNEDEN

Datum: 29-11-2018 Formaat: A1 Schaal: 1:100 Werknr.: 12-21

Wijziging: B: 05-12-2018 Fase: bouwvoorbereiding Status: definitief Bladnr.: B.1